

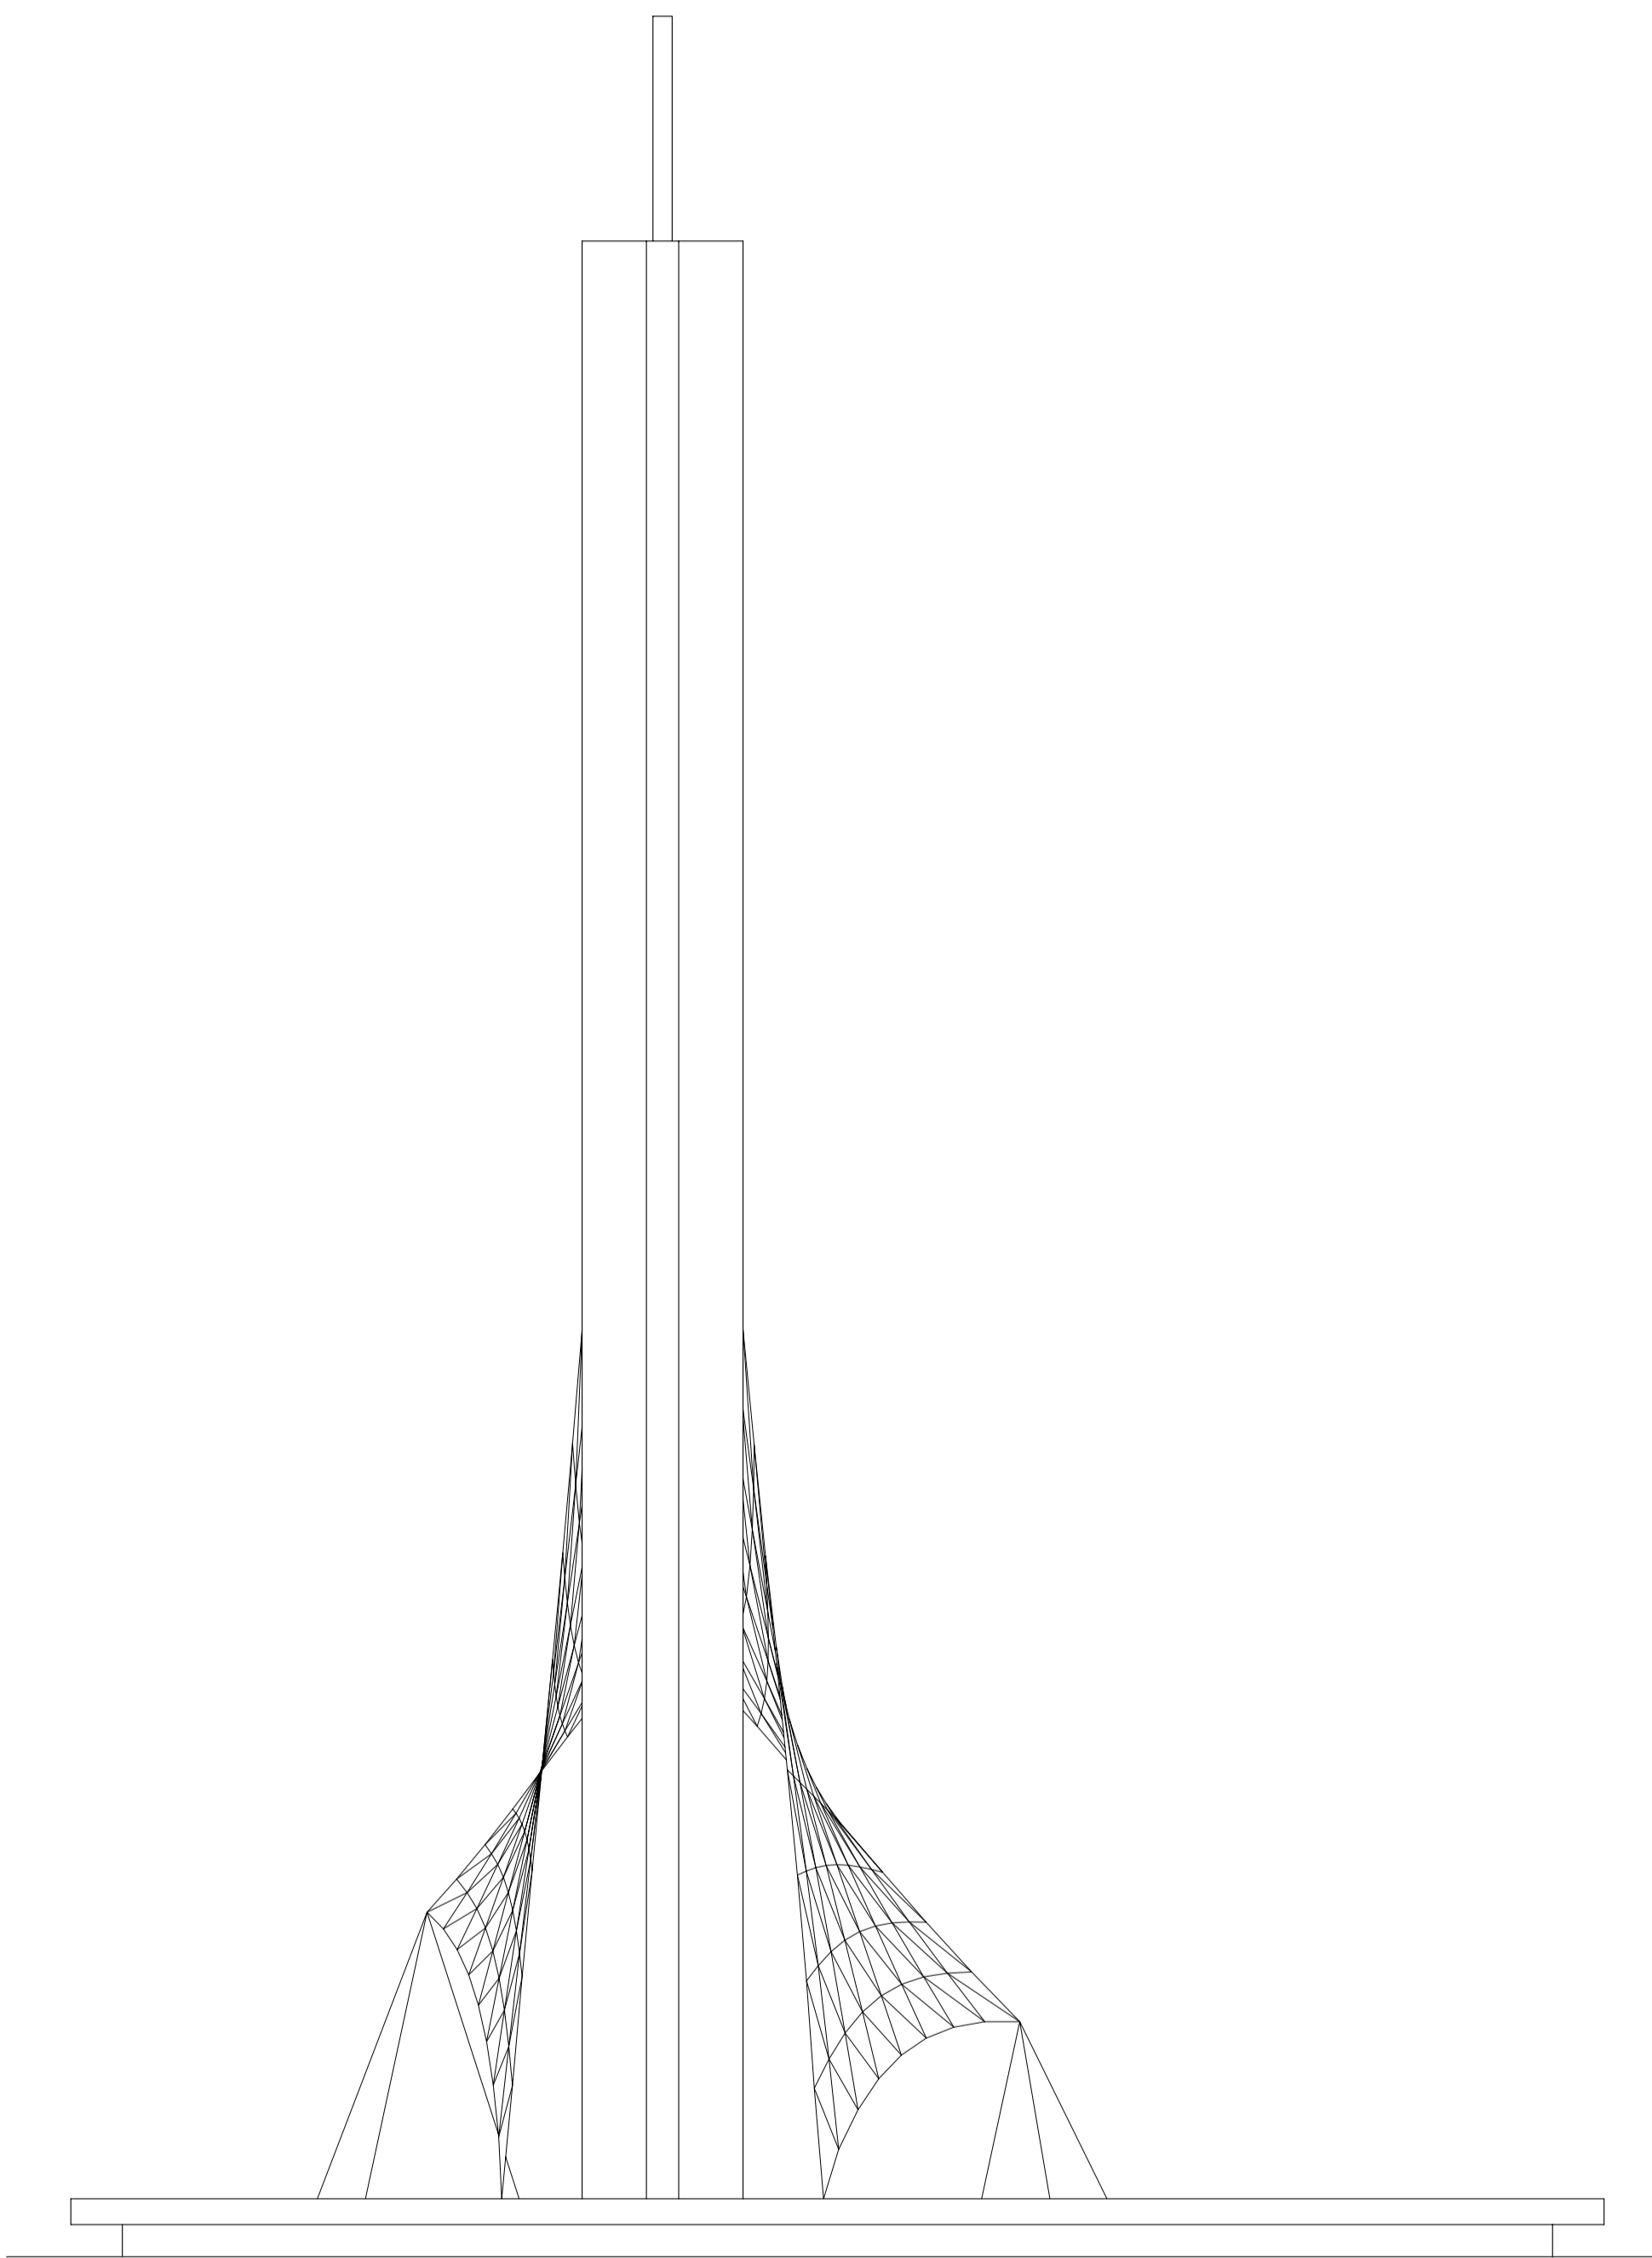



ALZADO SUR

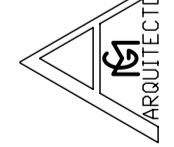


ALZADO ESTE

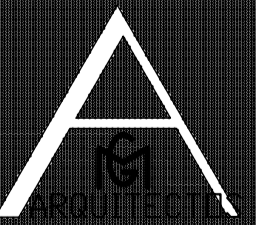

		PROYECTO CONSTRUCTIVO DE ACONDICIONAMIENTO URBANO DEL ESPACIO CENTRAL DE LA PLAZA SEVERO OCHOA	
		<small>PROMOTOR... EXCMD. AYUNTAMIENTO DE CARTAGENA. EMPLAZAMIENTO... PLAZA SEVERO OCHOA - CARTAGENA. CARTAGENA... JULIO 2006 ESCALAS: 1:100</small>	
292	5	MONOLITO.-ALZADOS SUR Y ESTE	
<small>FRANCISCO MARIN_HERNANDEZ</small>		<small>JUAN_GOMEZ_ACOSTA</small>	
<small>EL PRESENTE DOCUMENTO ES COPIA DE SU ORIGINAL DEL QUE SON AUTORES LOS ARQUITECTOS D. FRANCISCO MARIN HERNANDEZ Y D. JUAN GOMEZ ACOSTA. SU UTILIZACION TOTAL O PARCIAL, ASI COMO CUALQUIER REPRODUCCION O CESION A TERCEROS, REQUERIRA LA PREVIA AUTORIZACION EXPRESA DE SU AUTOR QUEDANDO EN TODO CASO PROHIBIDA CUALQUIER MODIFICACION UNILATERAL DEL MISMO.</small>			

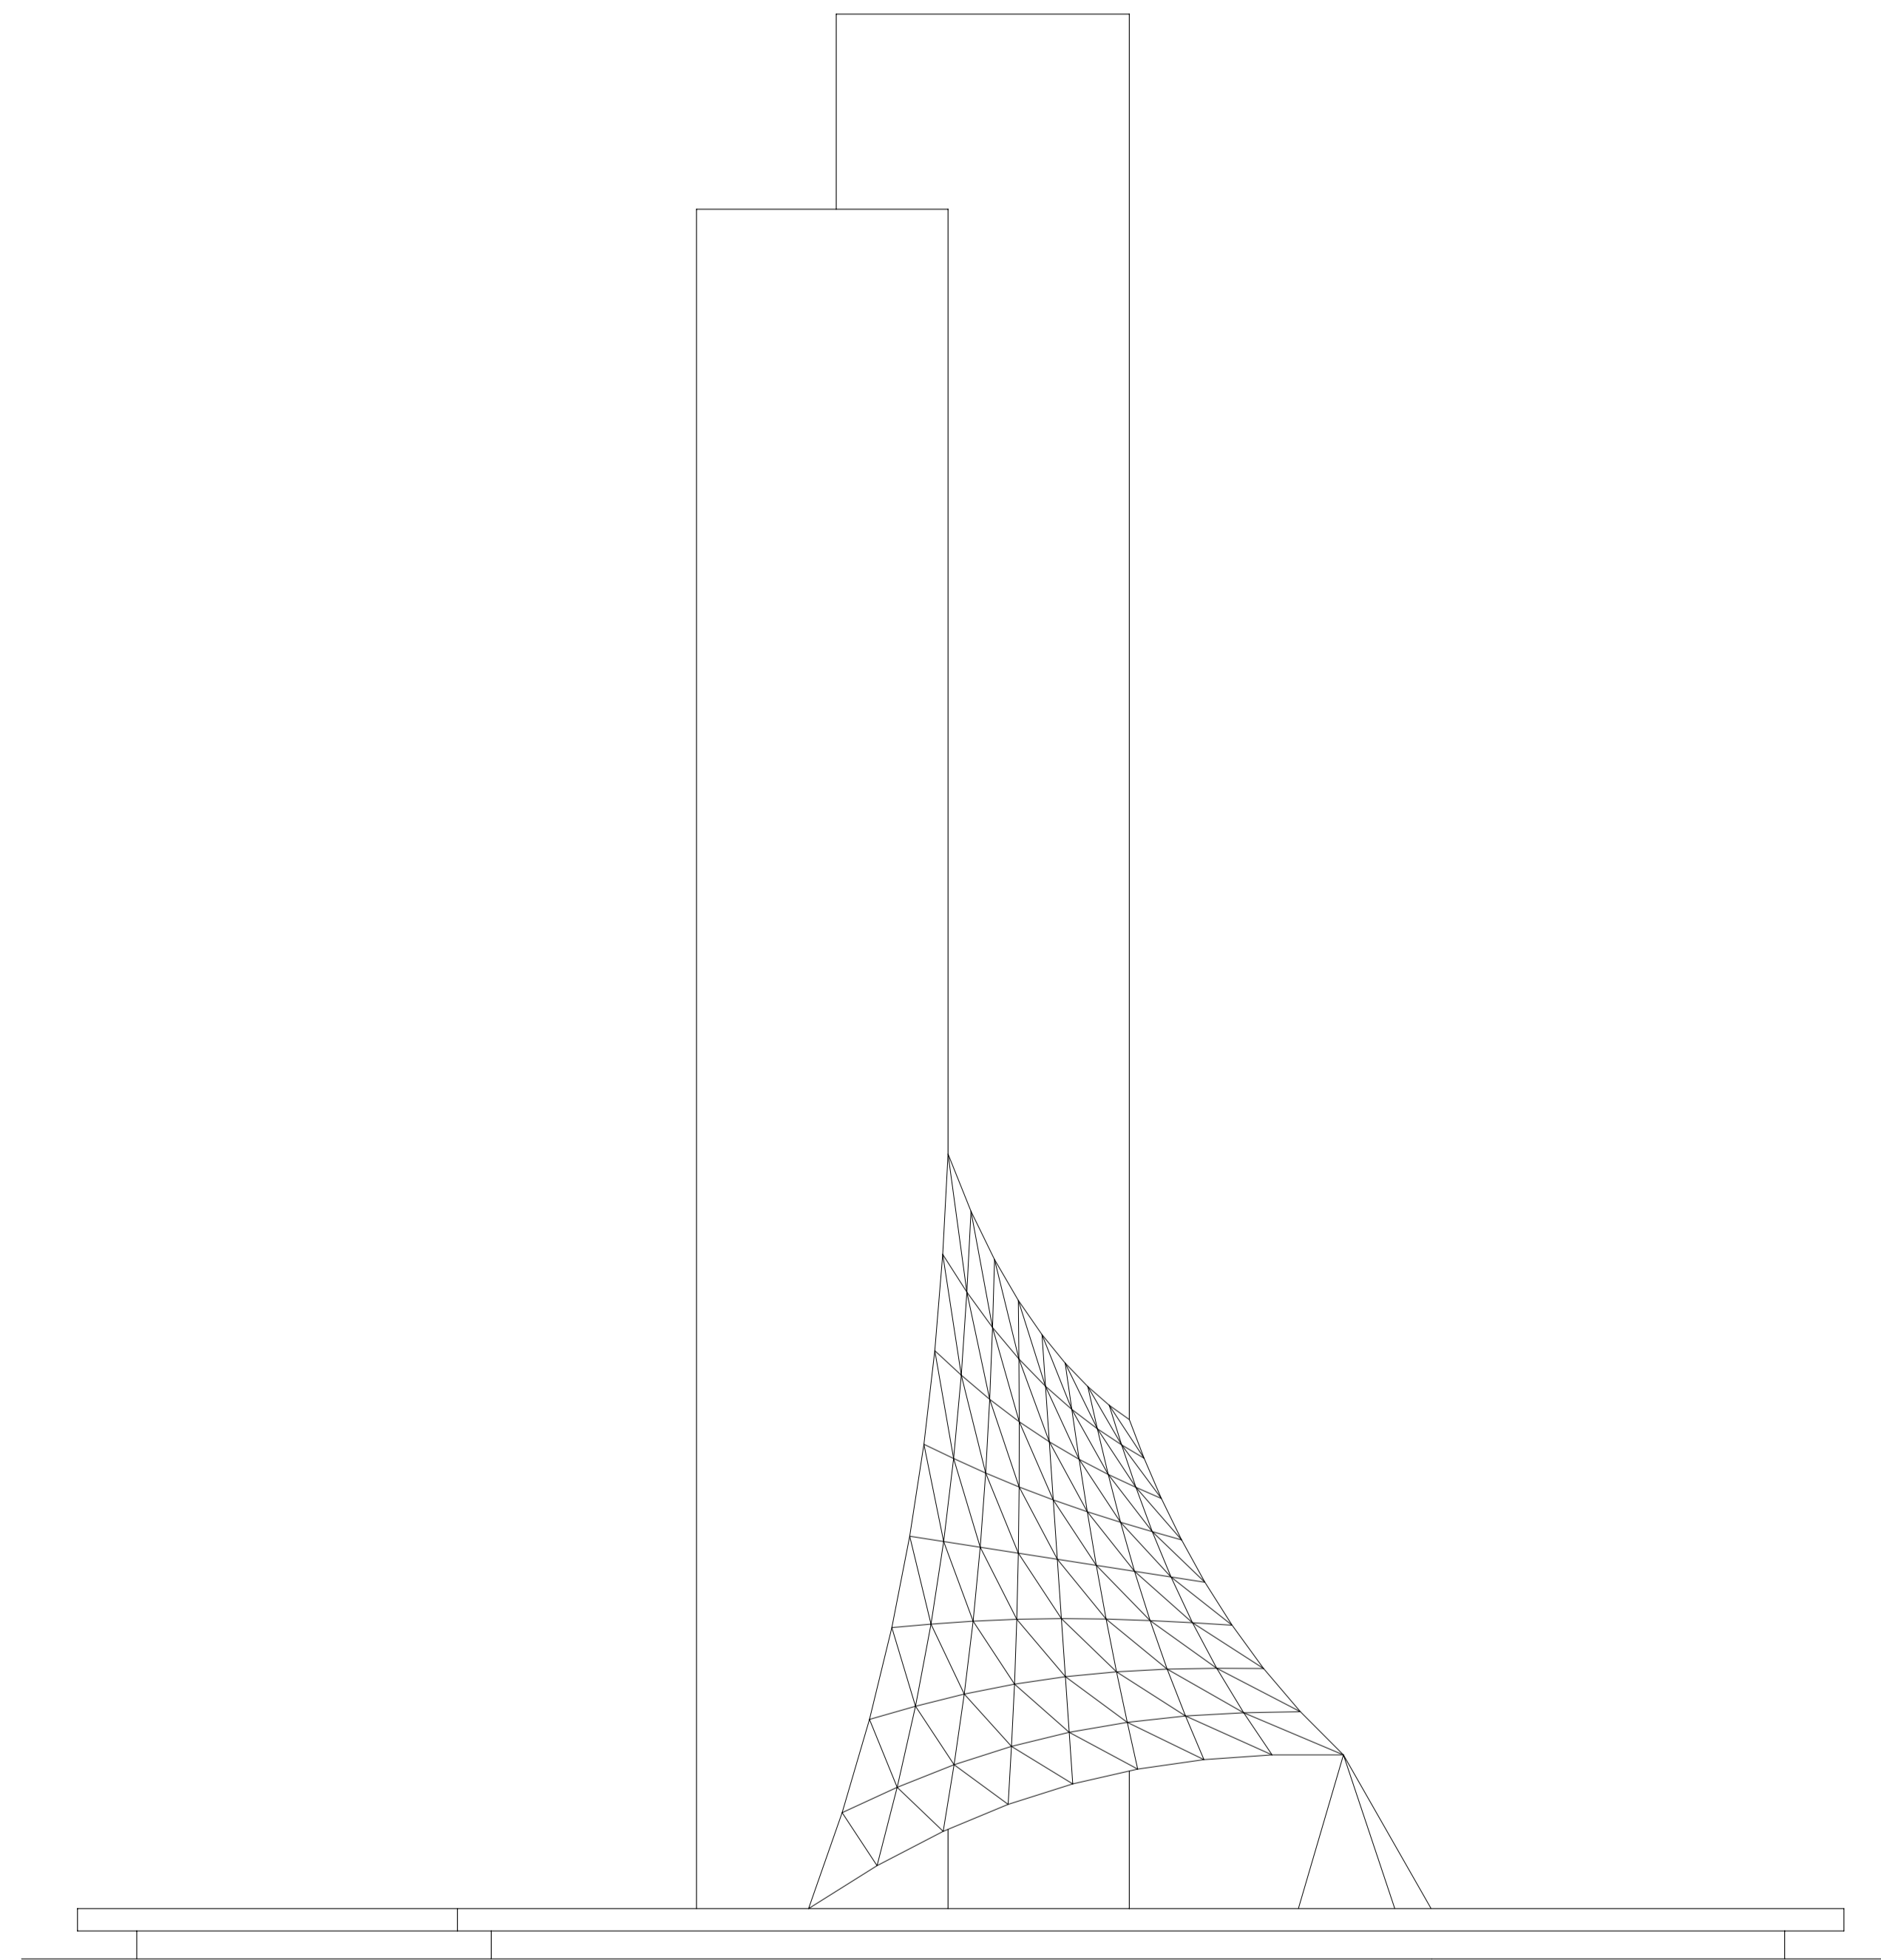

ALZADO NORTE

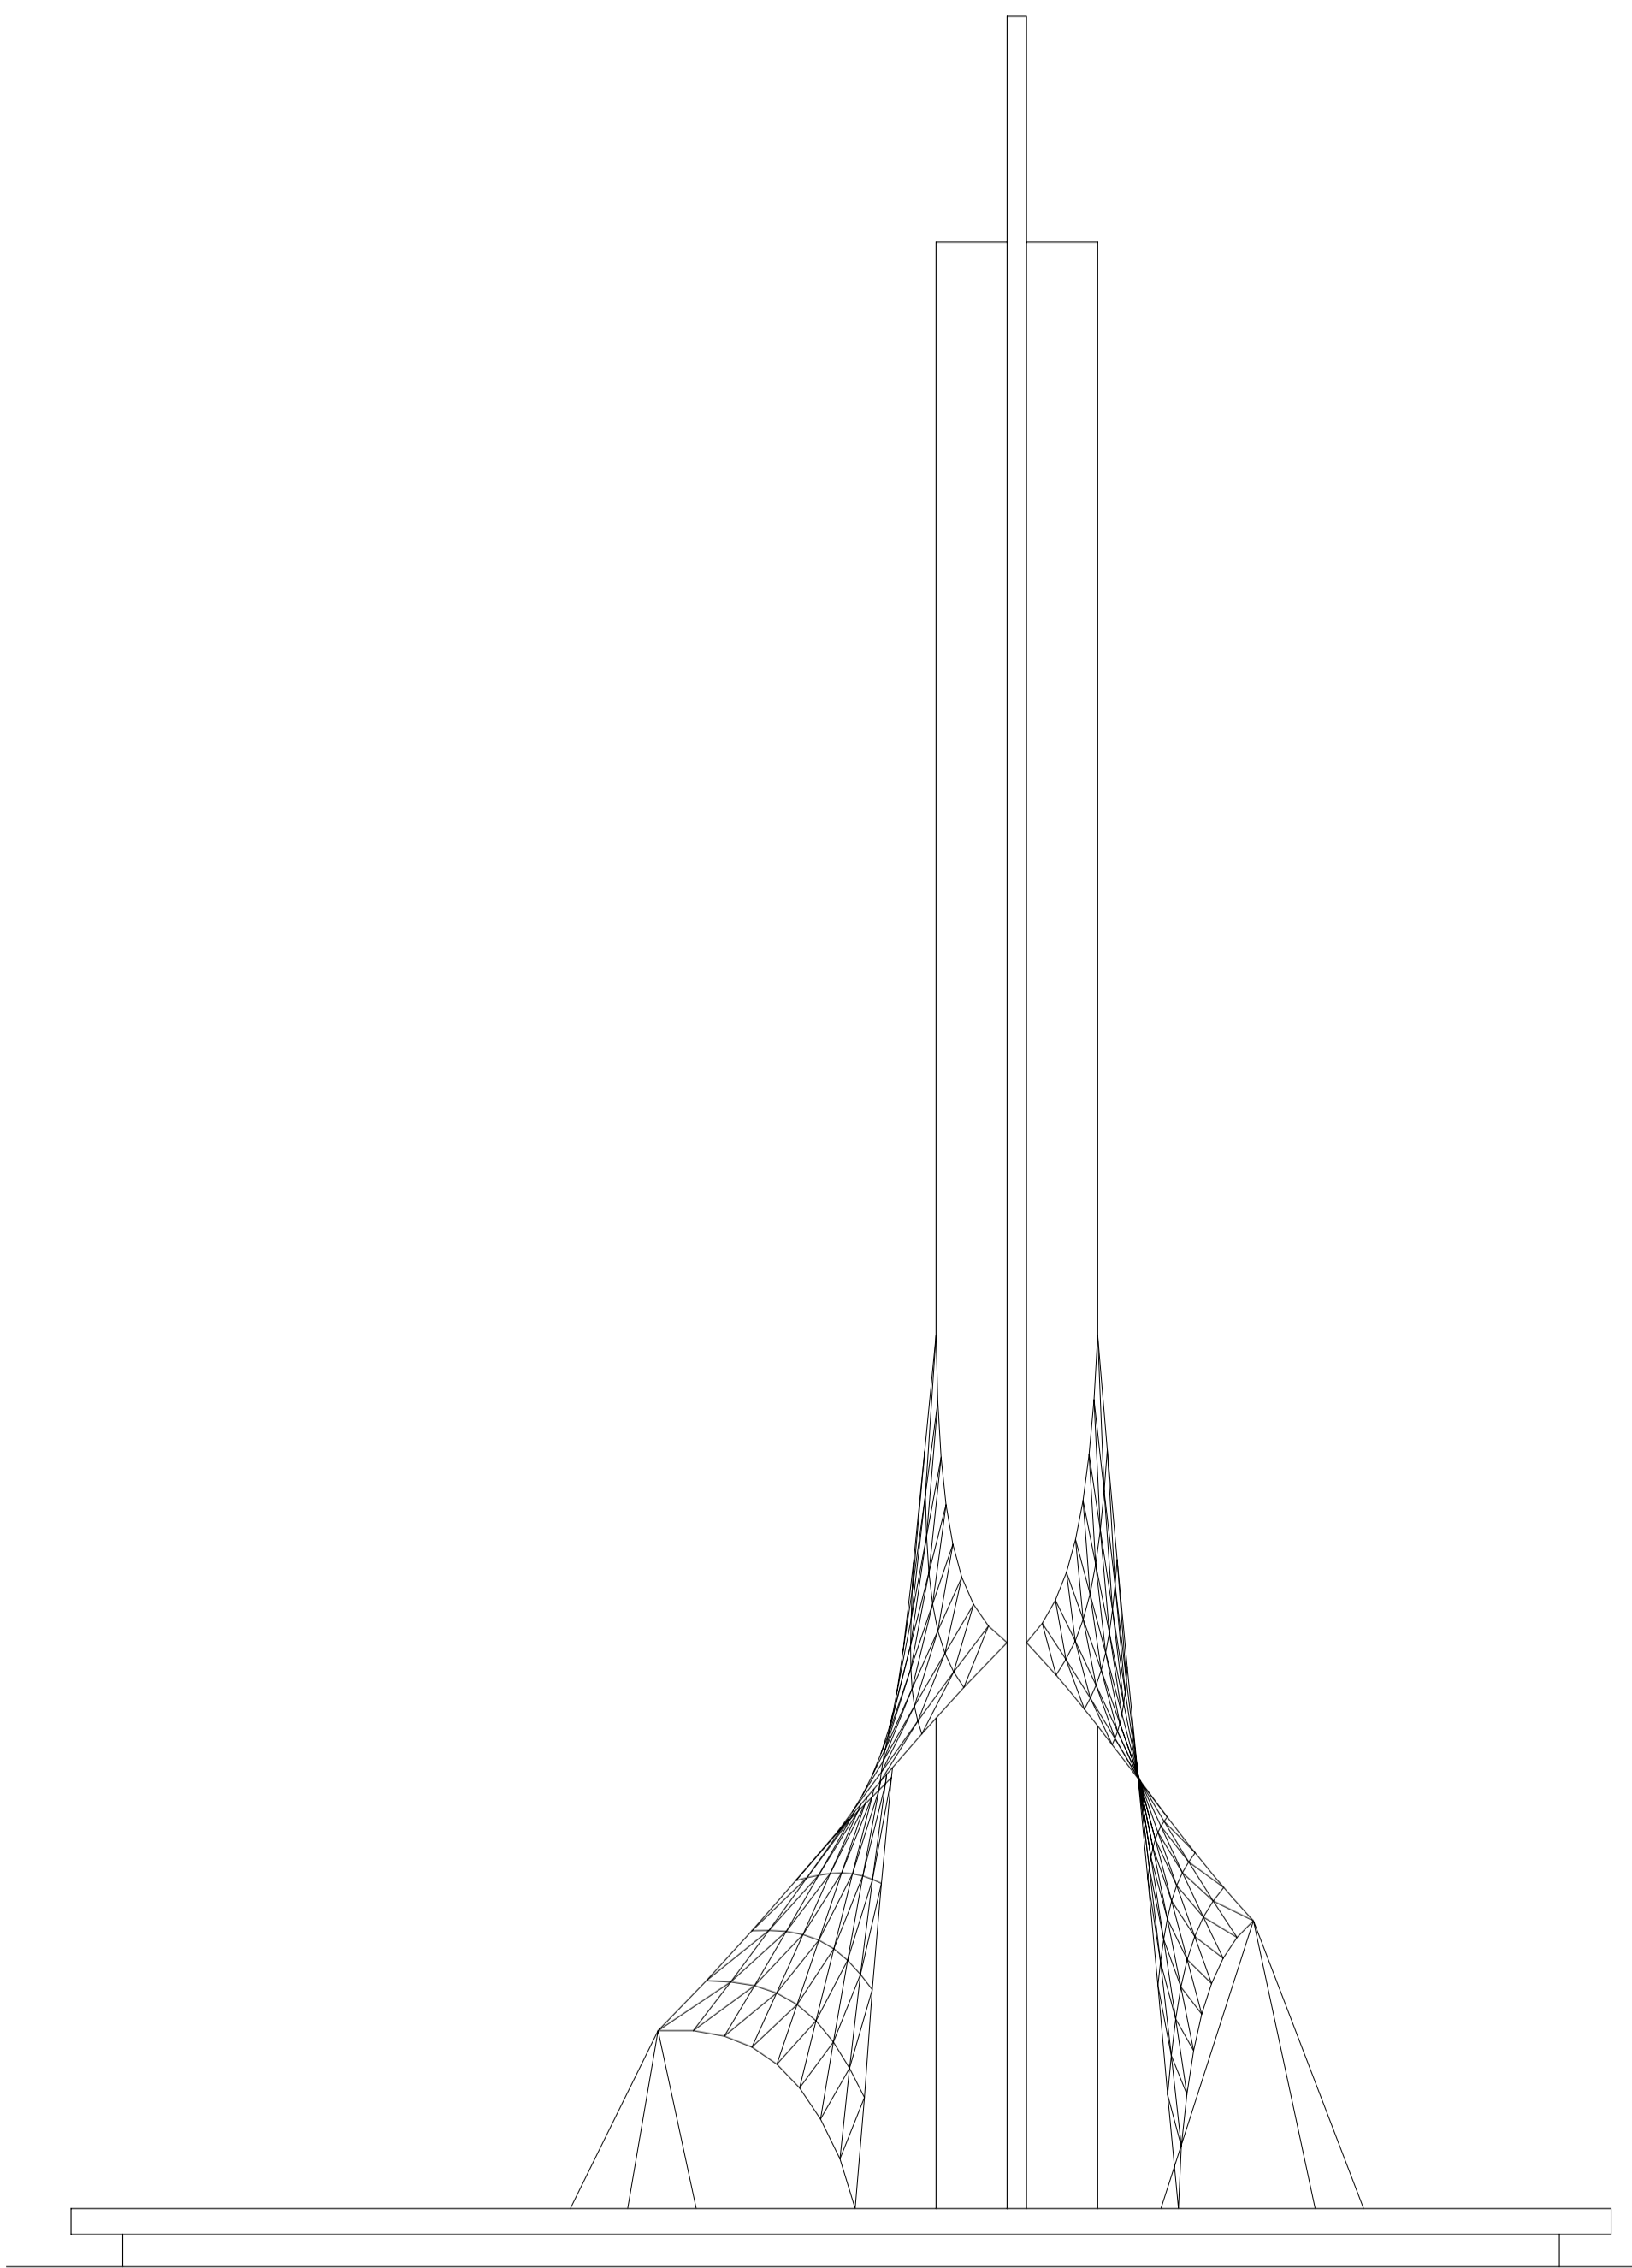


ALZADO OESTE


FRANCISCO MARIN & JUAN GOMEZ ARQUITECTOS ASOCIADOS




	PROYECTO CONSTRUCTIVO DE ACONDICIONAMIENTO URBANO DEL ESPACIO CENTRAL DE LA PLAZA SEVERO OCHOA		
	PROMOTOR... EXCMD. AYUNTAMIENTO DE CARTAGENA.		
	EMPLAZAMIENTO... PLAZA SEVERO OCHOA - CARTAGENA.		
	CARTAGENA...	... JULIO 2006	ESCALAS:» 1:100
292	6	MONOLITO.-ALZADOS NORTE Y OESTE	
FRANCISCO MARIN & JUAN GOMEZ ARQUITECTOS ASOCIADOS			
FRANCISCO MARIN_HERNANDEZ			JUAN_GOMEZ_ACOSTA
<small>EL PRESENTE DOCUMENTO ES COPIA DE SU ORIGINAL DEL QUE SON AUTORES LOS ARQUITECTOS D. FRANCISCO MARIN HERNANDEZ Y D. JUAN GOMEZ ACOSTA. SU UTILIZACION TOTAL O PARCIAL, ASI COMO CUALQUIER REPRODUCCION O CESION A TERCEROS, REQUERIRA LA PREVIA AUTORIZACION EXPRESA DE SU AUTOR QUEJANDO EN TODO CASO PROHIBIDA CUALQUIER MODIFICACION UNILATERAL DEL MISMO.</small>			

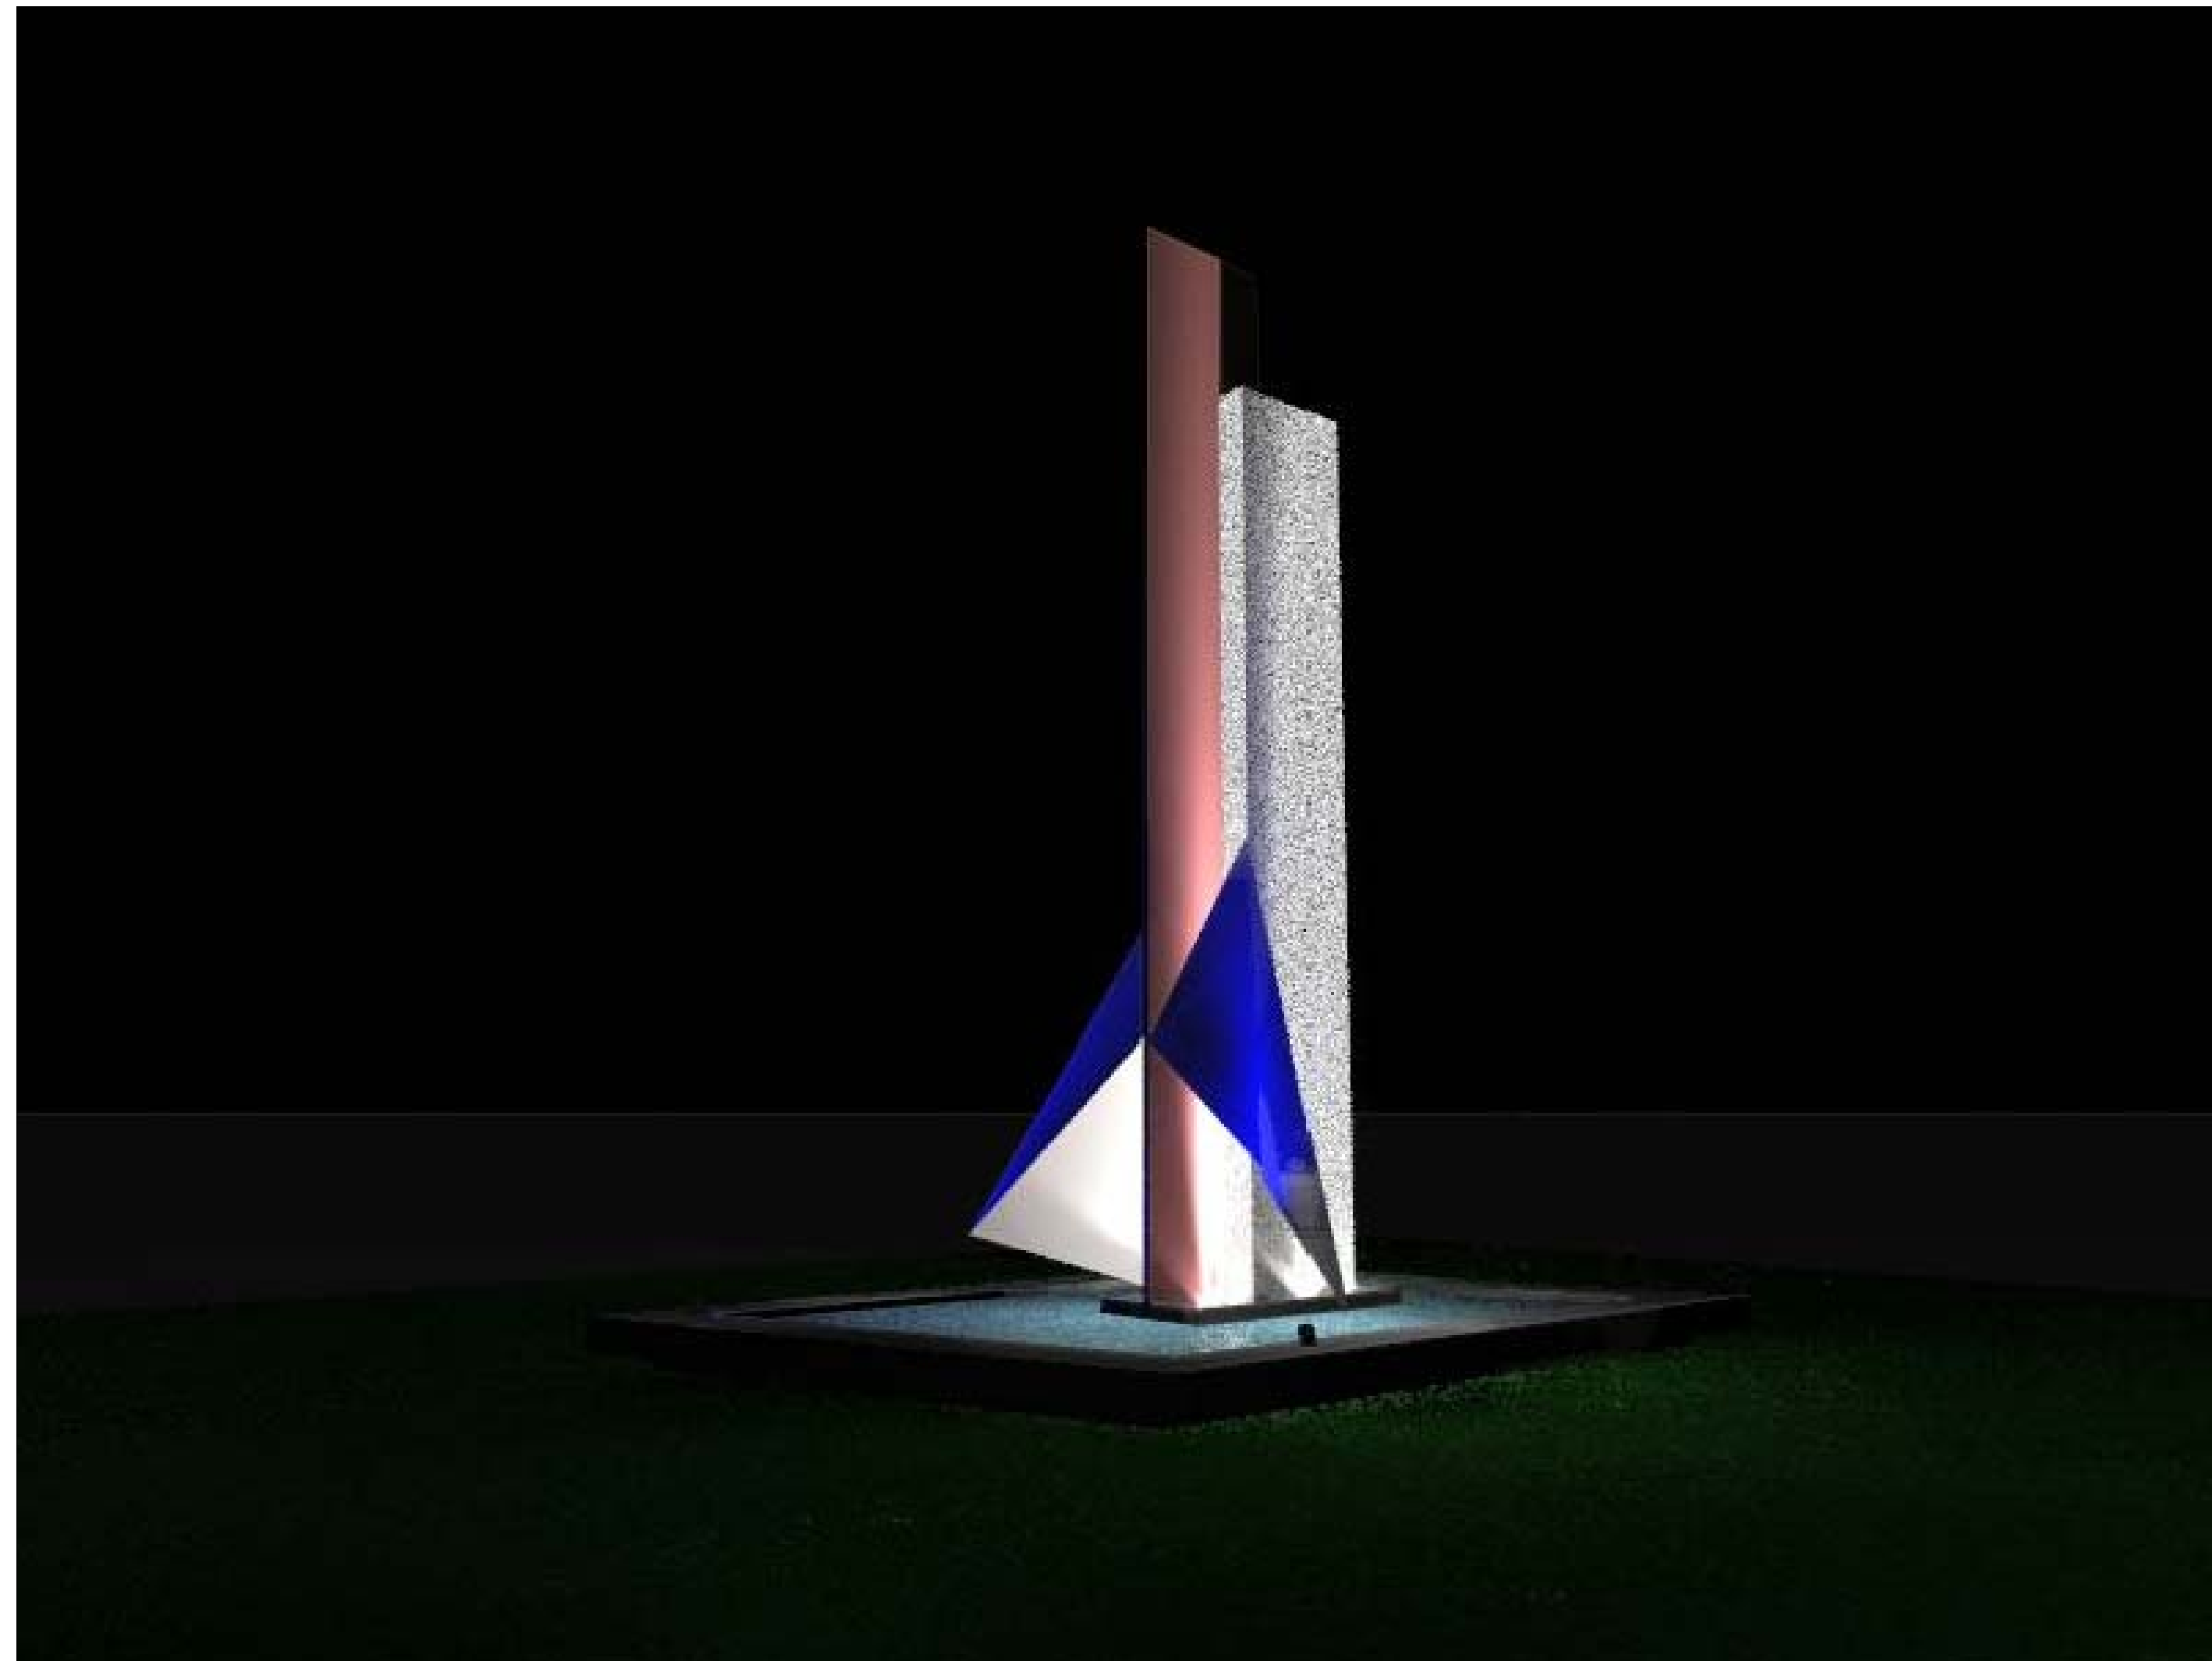

	PROYECTO CONSTRUCTIVO DE ACONDICIONAMIENTO URBANO DEL ESPACIO CENTRAL DE LA PLAZA SEVERO OCHOA		
	PROMOTOR : EXCMO. AYUNTAMIENTO DE CARTAGENA.		
	EMPLAZAMIENTO : PLAZA SEVERO OCHOA.- CARTAGENA.		
	CARTAGENA	JULIO 2006	ESCALA (S): --
292	22	PERSPECTIVAS 1/2	
FRANCISCO MARIN & JUAN GOMEZ. ARQUITECTOS ASOCIADOS			
FRANCISCO MARIN HERNANDEZ		JUAN GOMEZ ACOSTA	
<small>EL PRESENTE DOCUMENTO ES COPIA DE SU ORIGINAL DEL QUE SON AUTORES LOS ARQUITECTOS. D. FRANCISCO MARIN HERNANDEZ Y D. JUAN GOMEZ ACOSTA. SU UTILIZACION TOTAL O PARCIAL, ASI COMO CUALQUIER REPRODUCCION O CESION A TERCEROS, REQUERRA LA PREVIA AUTORIZACION EXPRESA DE SU AUTOR QUEDANDO EN TODO CASO PROHIBIDA CUALQUIER MODIFICACION UNILATERAL DEL MISMO.</small>			

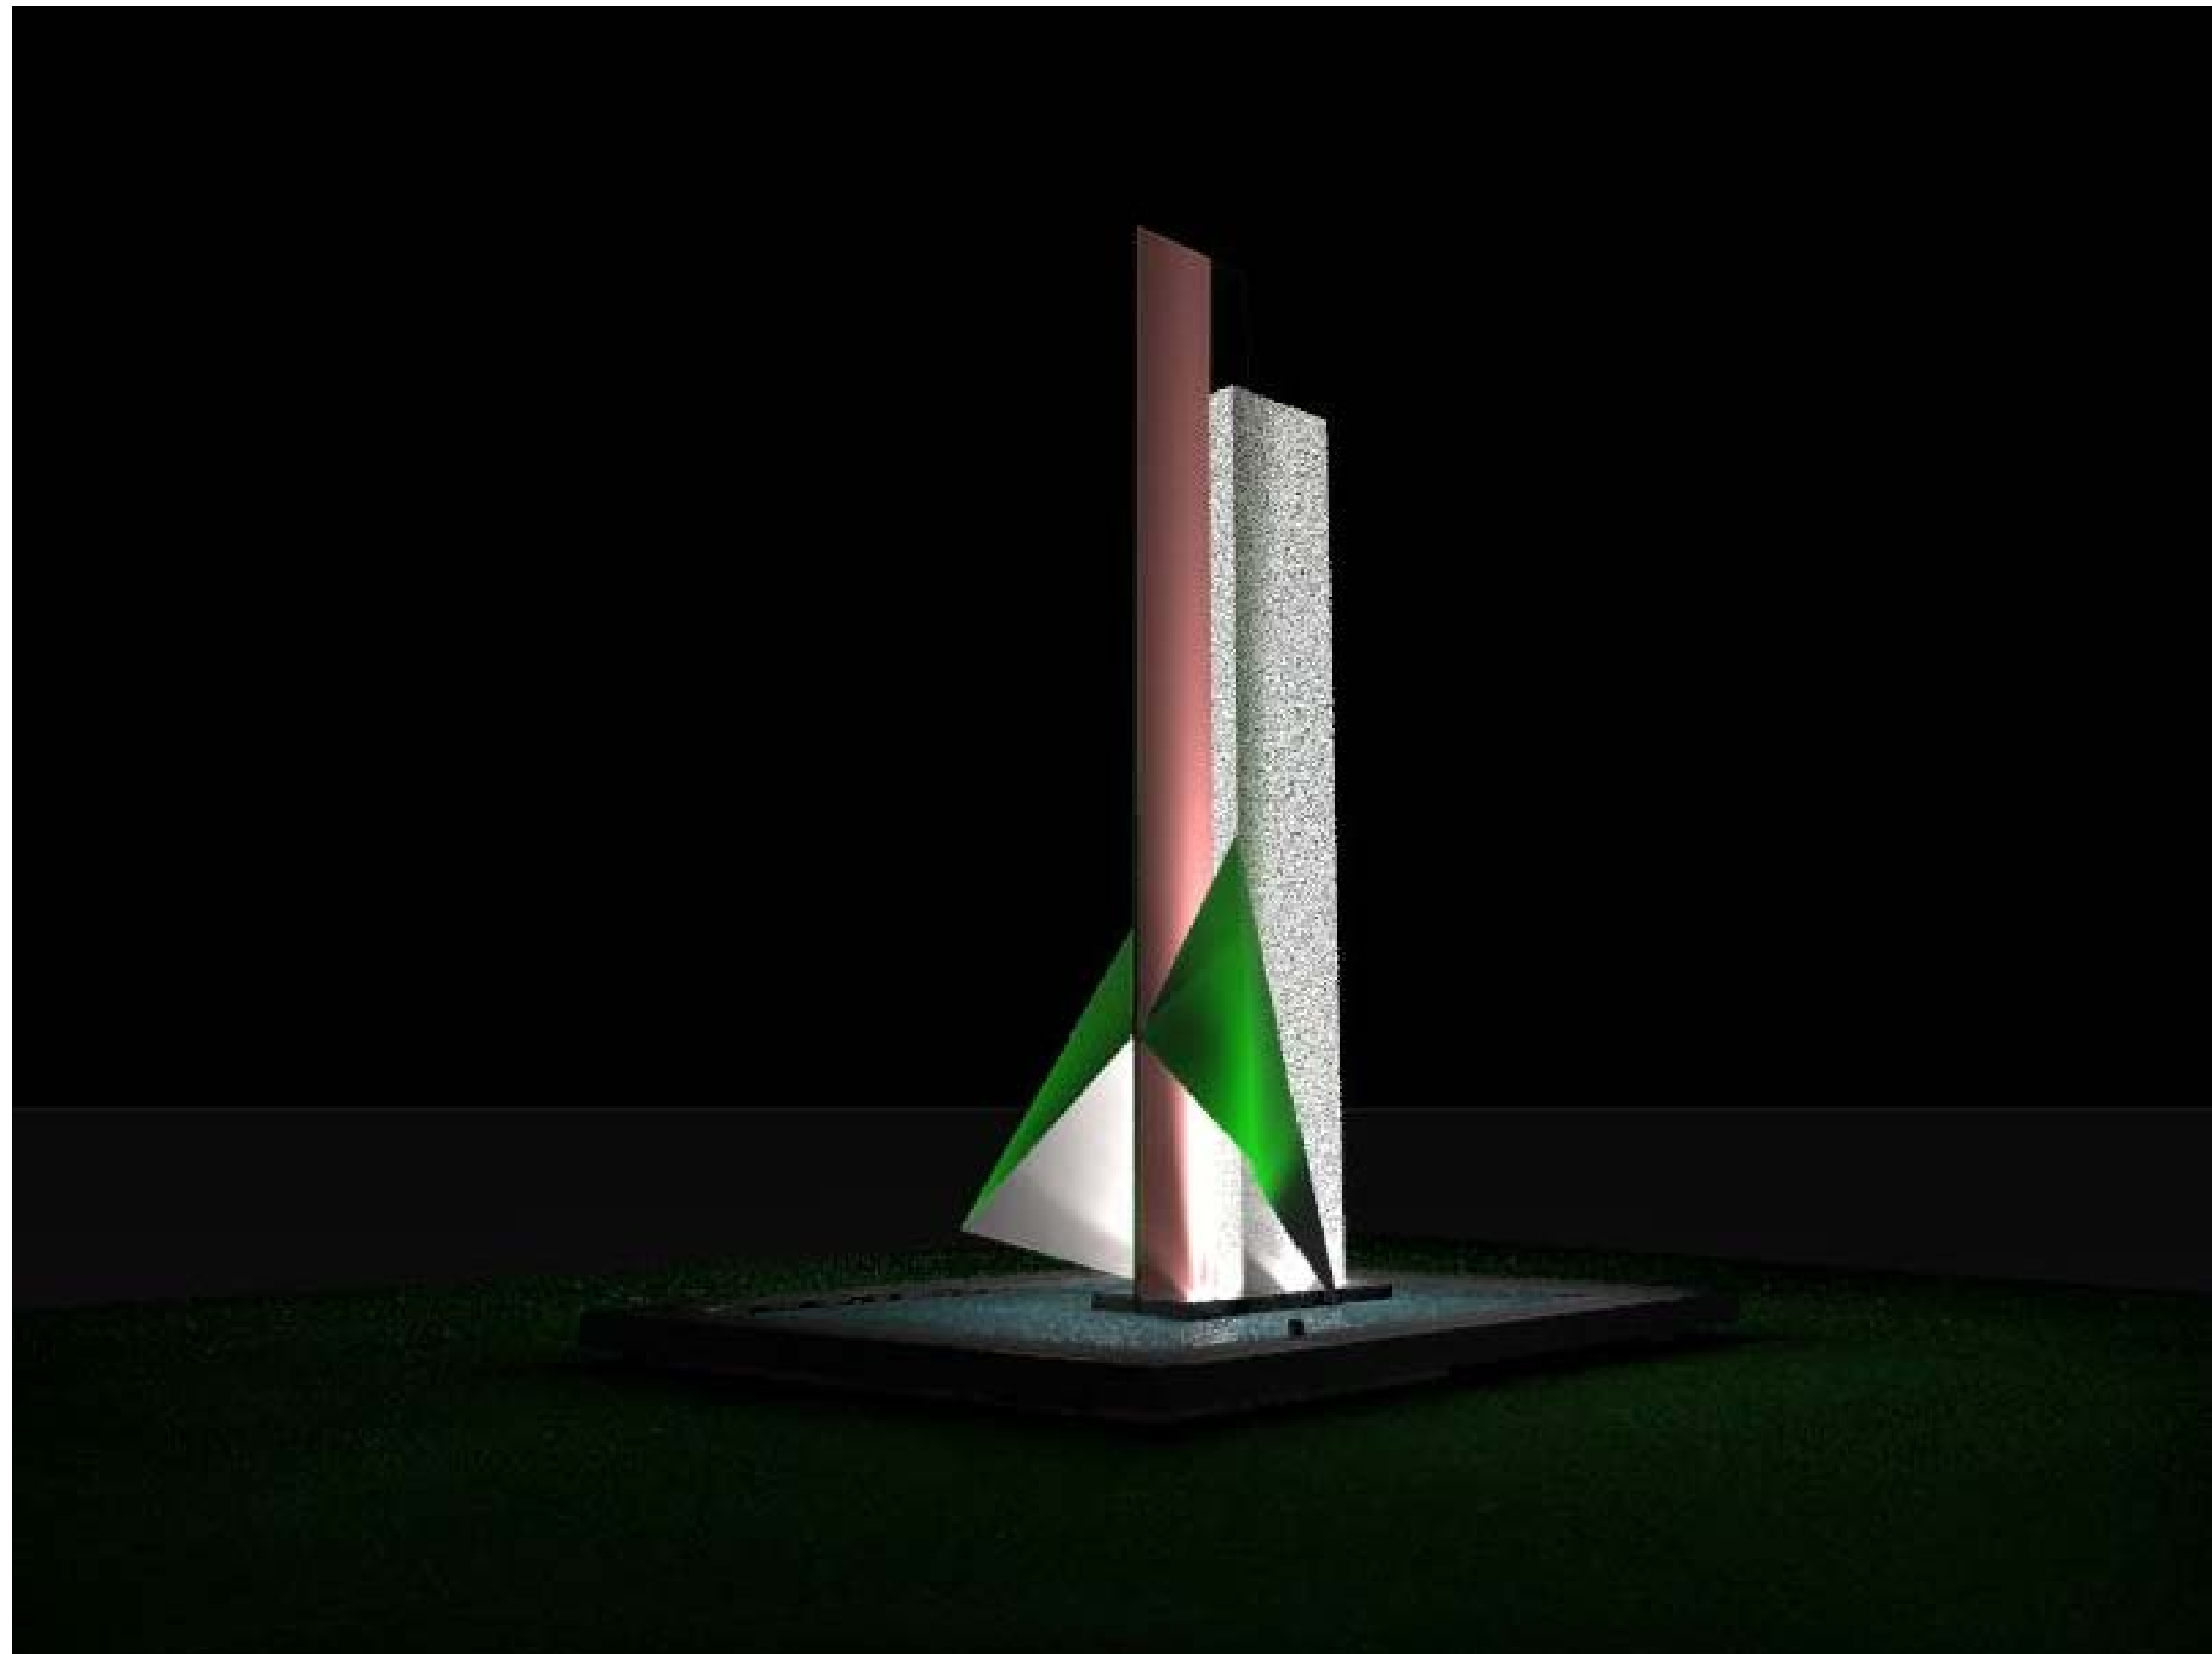

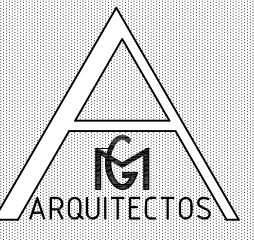	PROYECTO CONSTRUCTIVO DE ACONDICIONAMIENTO URBANO DEL ESPACIO CENTRAL DE LA PLAZA SEVERO OCHOA		
	PROMOTOR : EXCMO. AYUNTAMIENTO DE CARTAGENA.		
	EMPLAZAMIENTO : PLAZA SEVERO OCHOA.- CARTAGENA.		
	CARTAGENA	JULIO 2006	ESCALA (S): --
292	23	PERSPECTIVAS 2/2	
FRANCISCO MARIN & JUAN GOMEZ. ARQUITECTOS ASOCIADOS			
FRANCISCO MARIN HERNANDEZ		JUAN GOMEZ ACOSTA	
<small>EL PRESENTE DOCUMENTO ES COPIA DE SU ORIGINAL DEL QUE SON AUTORES LOS ARQUITECTOS. D. FRANCISCO MARIN HERNANDEZ Y D. JUAN GOMEZ ACOSTA. SU UTILIZACION TOTAL O PARCIAL, ASI COMO CUALQUIER REPRODUCCION O CESION A TERCEROS, REQUERRA LA PREVIA AUTORIZACION EXPRESA DE SU AUTOR QUEDANDO EN TODO CASO PROHIBIDA CUALQUIER MODIFICACION UNILATERAL DEL MISMO.</small>			